


FÖRKLARINGAR o FÖRESKRIFTER

Alla mått i mm.
Mått skall kontrolleras på plats.

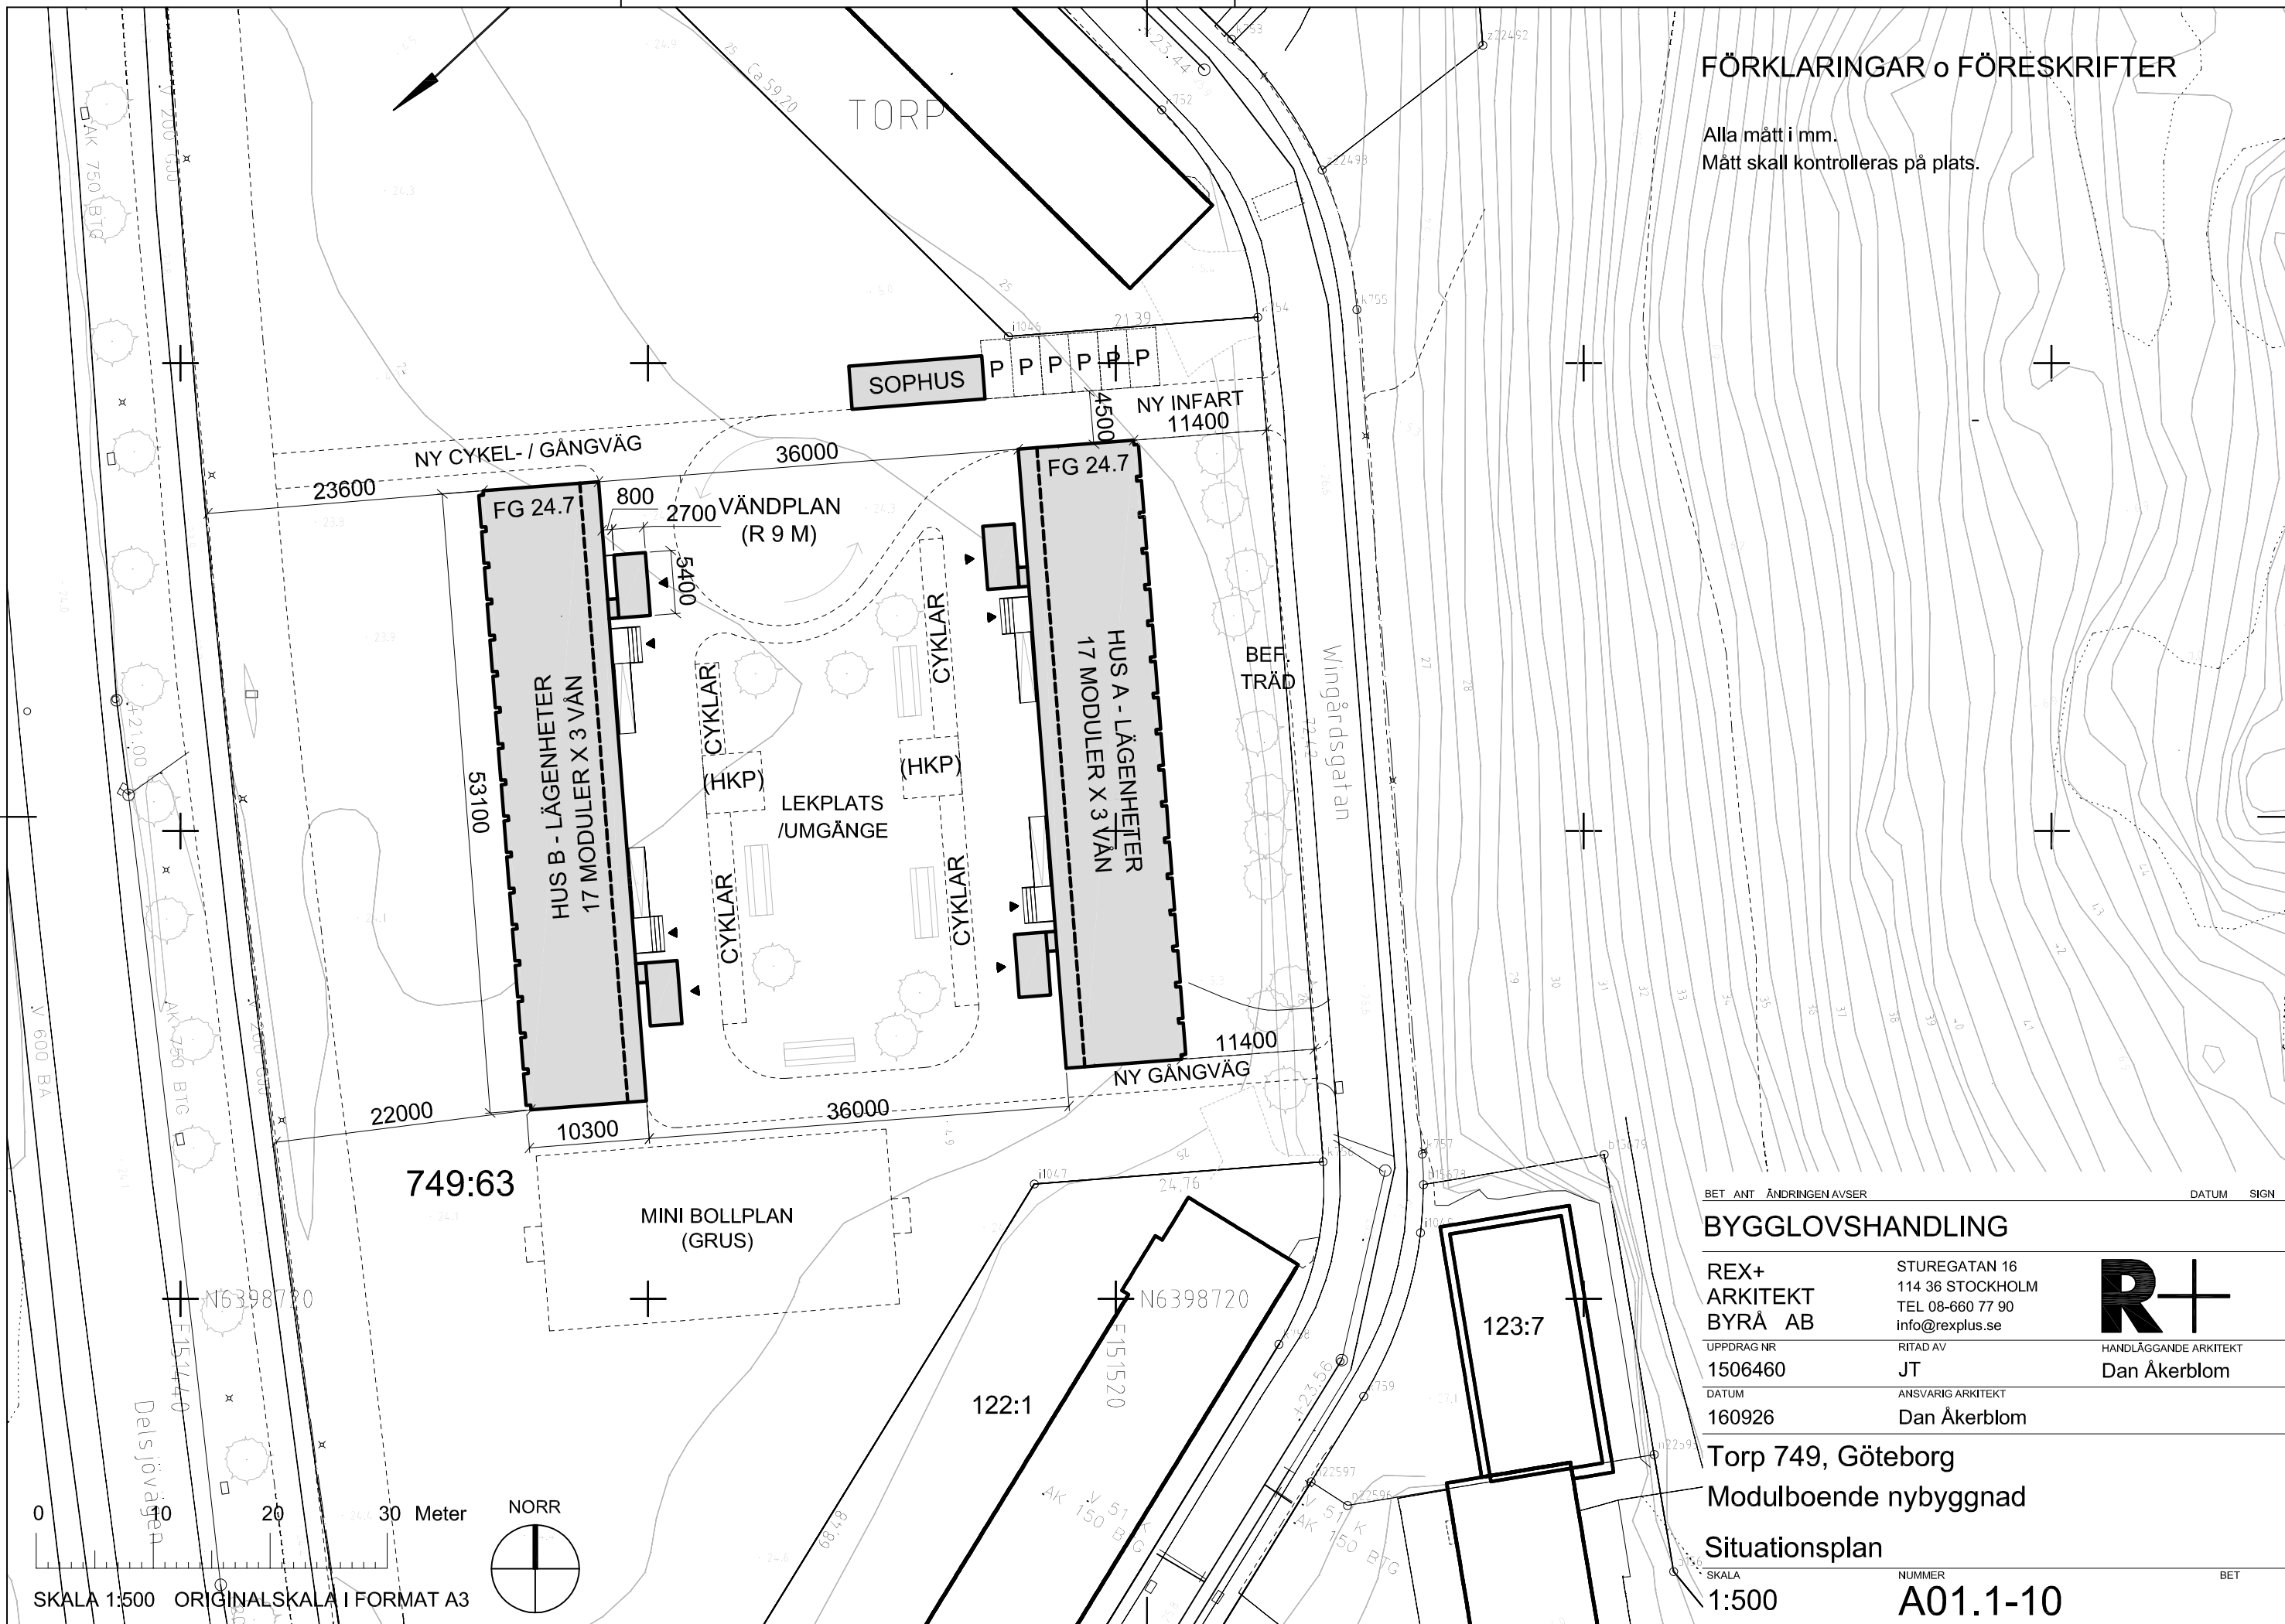

BET ANT ÄNDRINGEN AVSER DATUM SIGN

BYGGLOVSHANDLING

REX+ STUREGATAN 16
 ARKITEKT 114 36 STOCKHOLM
 BYRÅ AB TEL 08-660 77 90
 info@rexplus.se
 UPPDRAG NR RITAD AV
 1506460 JT
 DATUM ANSVÄRIG ARKITEKT
 160926 Dan Åkerblom

R+
 HANDLÄGGANDE ARKITEKT
 Dan Åkerblom

Torp 749, Göteborg
 Modulboende nybyggnad

Situationsplan

SKALA NUMMER BET
 1:500 A01.1-10

A01.1-10.dwg

2016-09-26 16:14

Rex Arkitektbyrå AB

SKALA 1:500 ORIGINALSKALA I FORMAT A3

